


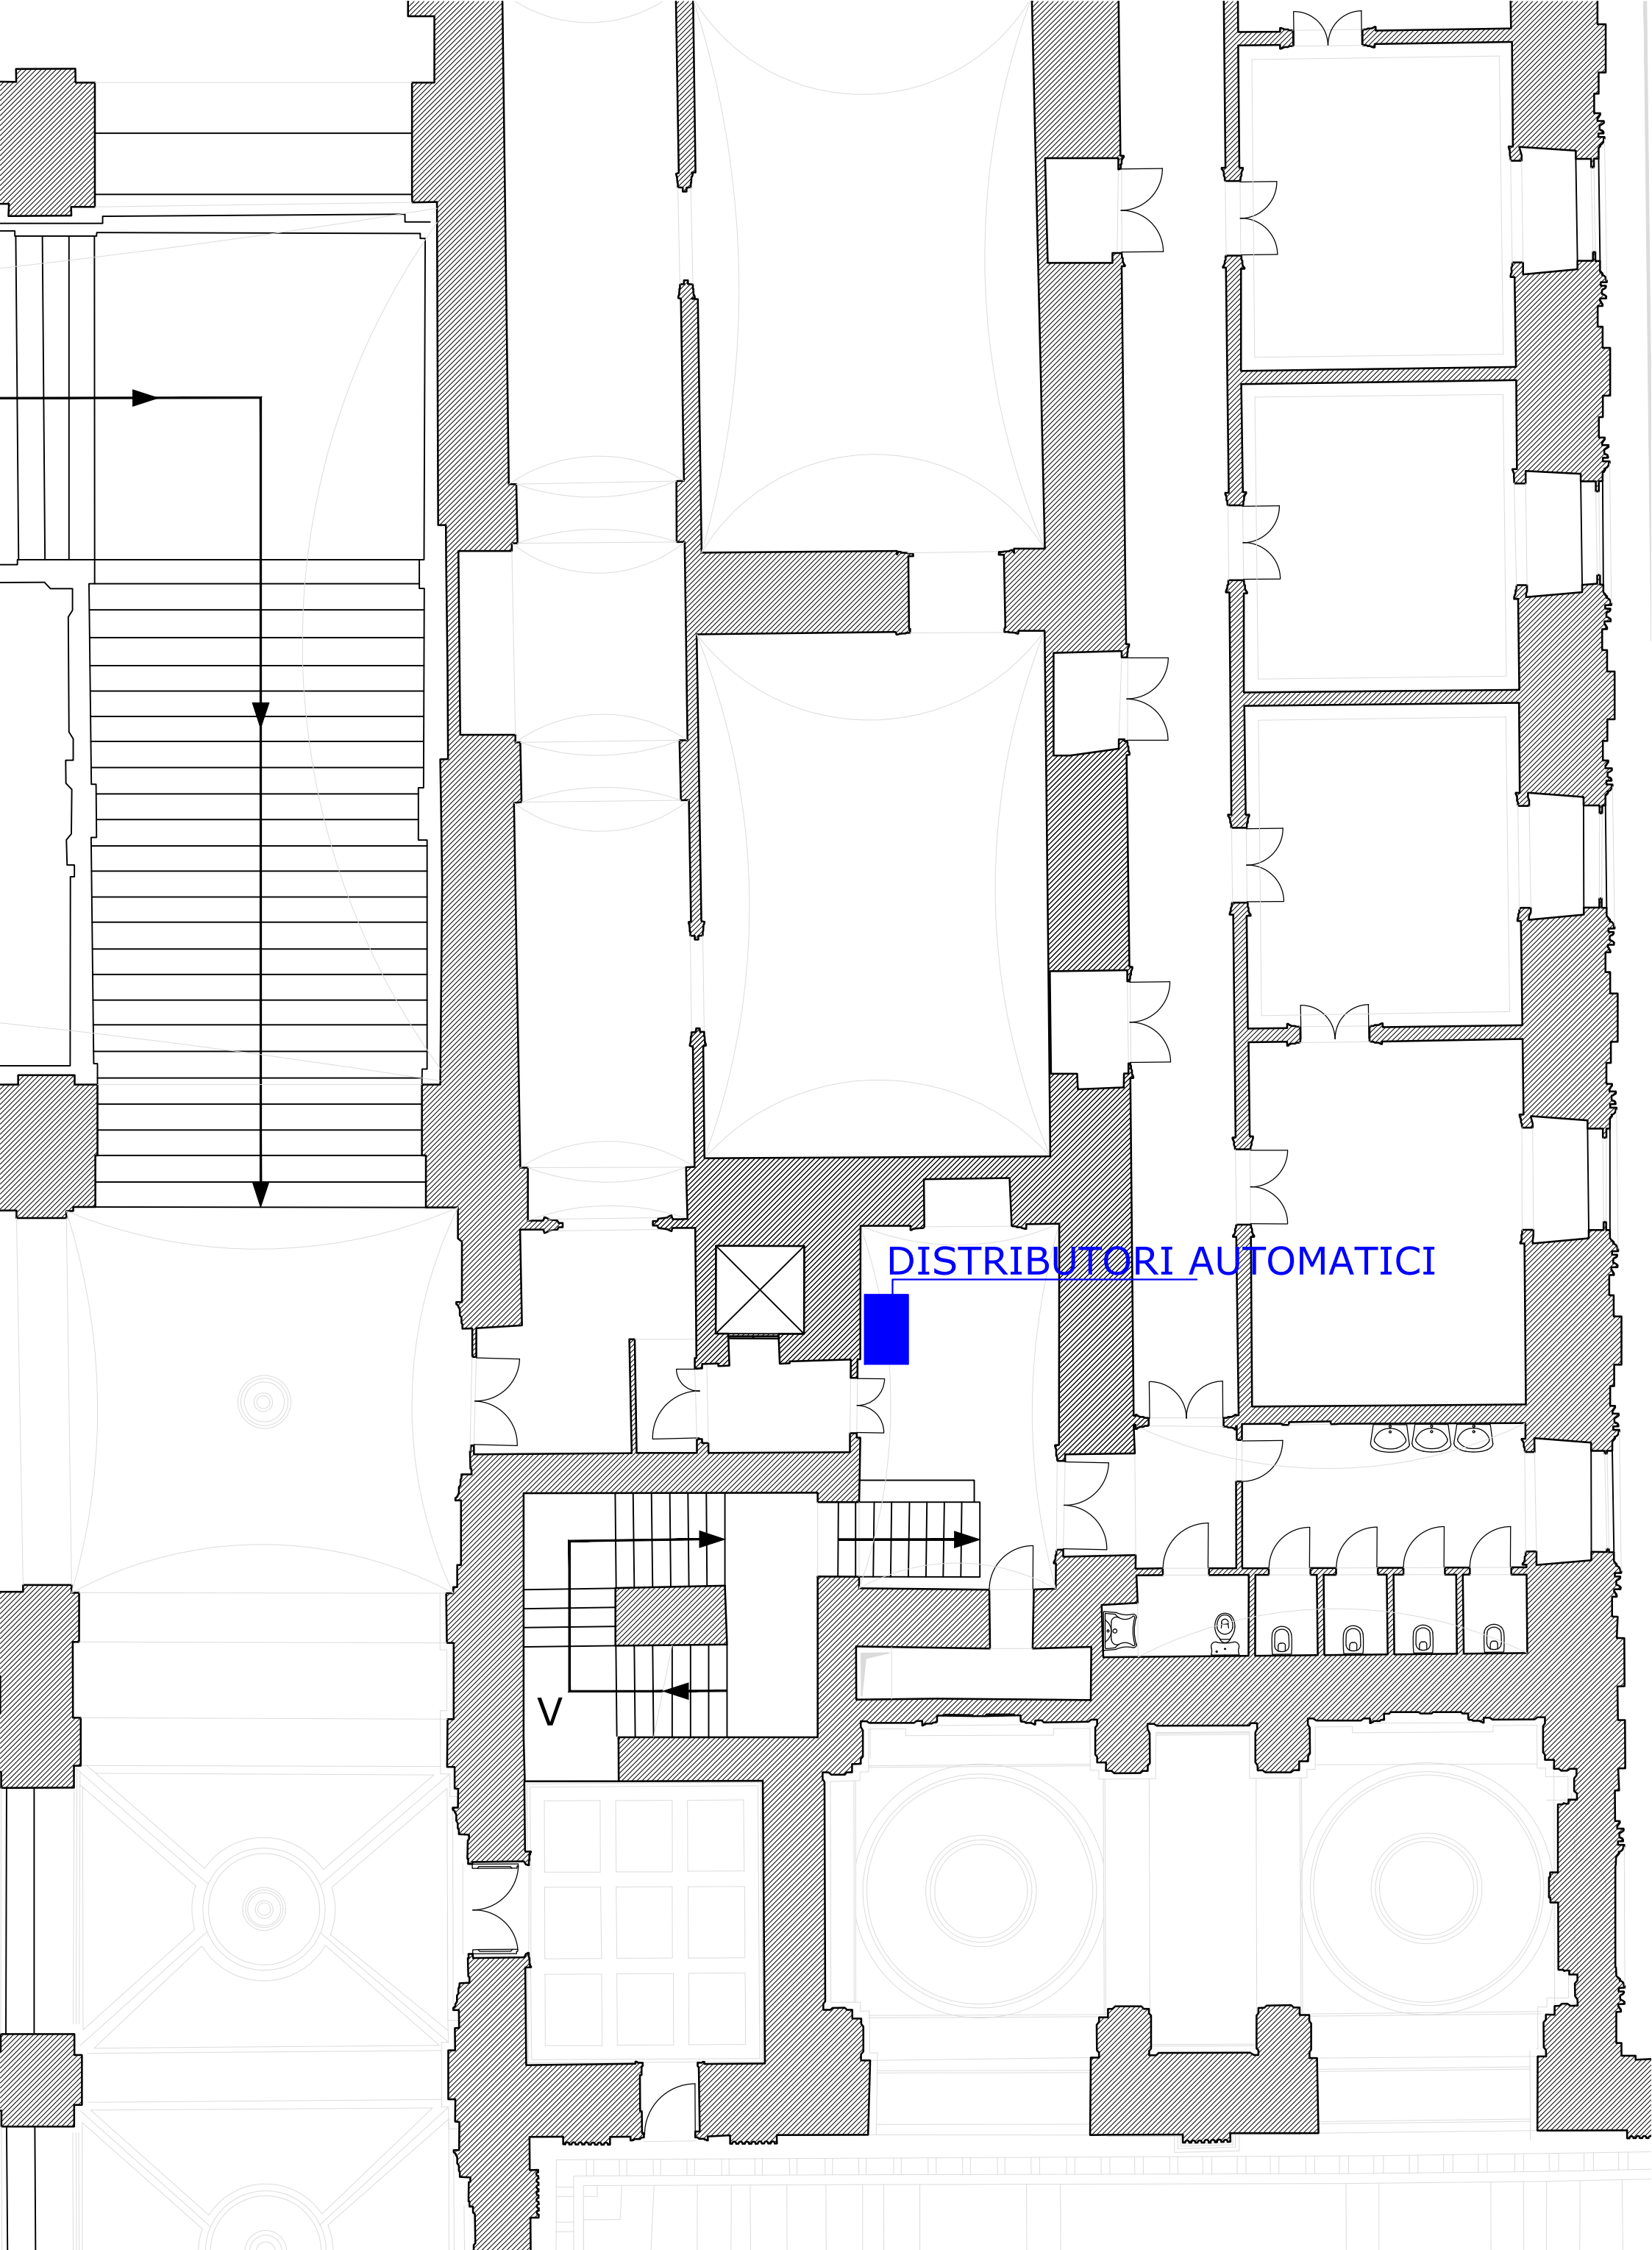

PIANO PRIMO UFFICIO DIREZIONE - Scala V